


ÚZEMNÍ PLÁN NOVÁ SÍDLA

VÝKRES ŠIRŠÍCH VZTAHŮ

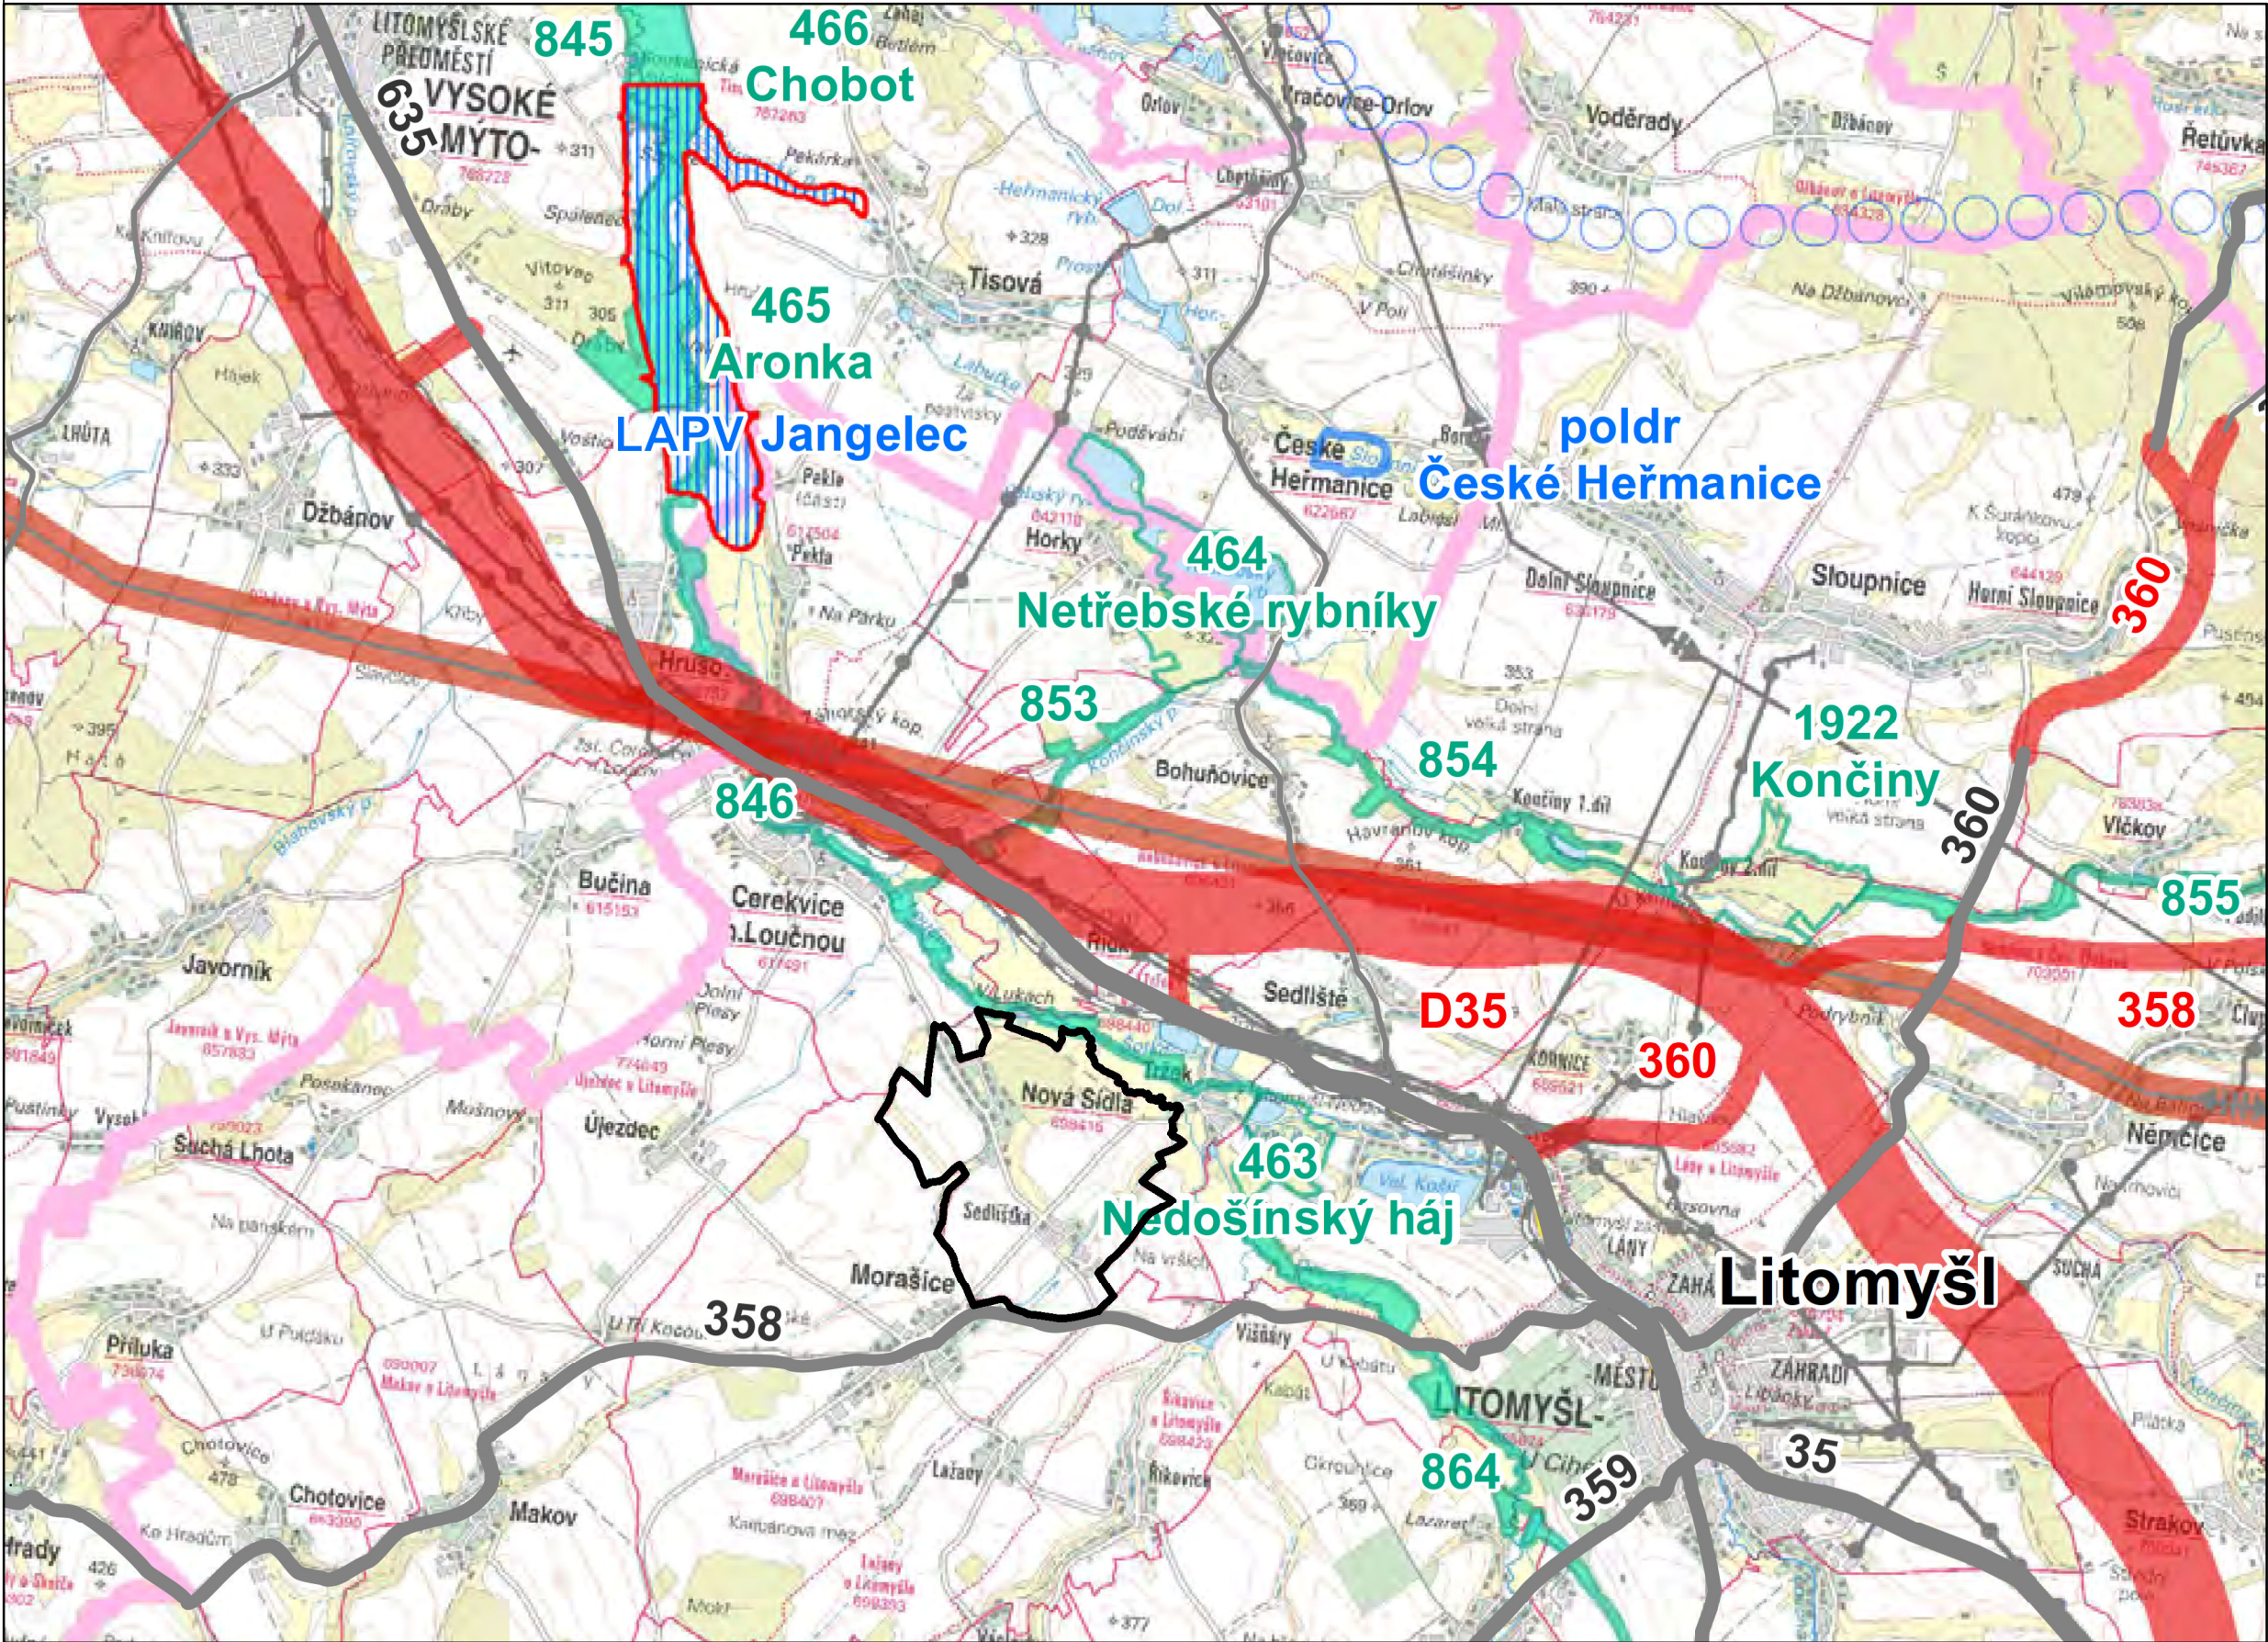

ZÁKLADNÍ ČLENĚNÍ ÚZEMÍ

hranice řešeného území

PLOCHY A KORIDORY DLE ZÁSAD ÚZEMNÍHO ROZVOJE PARDUBICKÉHO KRAJE

silnice - stav

dálnice, silnice - návrh

vedení elektrické energie 400 kV - návrh

poldr, suchá nádrž - návrh

regionální biocentrum, regionální biokoridor - návrh

průplavní spojení D-O-L - územní rezerva

lokalita vhodná pro akumulaci povrchových vod - územní rezerva

NEZOBRAZENÉ JEVY

Nová Sídla nejsou součástí žádné osy ani oblasti.
Celé řešené území se nachází v ochranném pásmu letecké stavby.
Celé řešené území se nachází v chráněné oblasti přirozené akumulace vod.
Celé řešené území je územím s archeologickými nálezy.
Celé správní území obce je situováno v zájmovém území Ministerstva obrany ČR.



HLAVNÍ PROJEKTANT – ODPOVĚDNÝ ZÁSTUPCE ZHOTOVITELE		PROJEKTANT	ZHOTOVITEL
Ing. arch. Alena Koutová, ČKA č. 00750		kolektiv zhotovitele	IČ 01807935
OBJEDNATEL / POŘIZOVATEL	KRAJ	OBEC	Opletalova 1626/36, 110 00 Praha 1
Obec Nová Sídla / Městský úřad Litomyšl	Pardubický	Nová Sídla	Projektové středisko Hradec Králové Třída ČSA 219, 500 03 Hradec Králové
Odůvodnění Územního plánu Nová Sídla		ZAKÁZKOVÉ ČÍSLO	03883114
		ÚČELOVÝ STUPĚŇ	ÚPD
Výkres širších vztahů		FORMÁT	520 × 297 mm
		PROFESE	URB
		DATUM	11/2021
		MĚŘITKO	1:50 000
		ČÍSLO	II.2.b.